


PRINCIPAL DIMENSIONS	
LENGTH (P,P)	70,00M
BREADTH (MLD)	24,000M
DEPTH (MLD)	4,50M

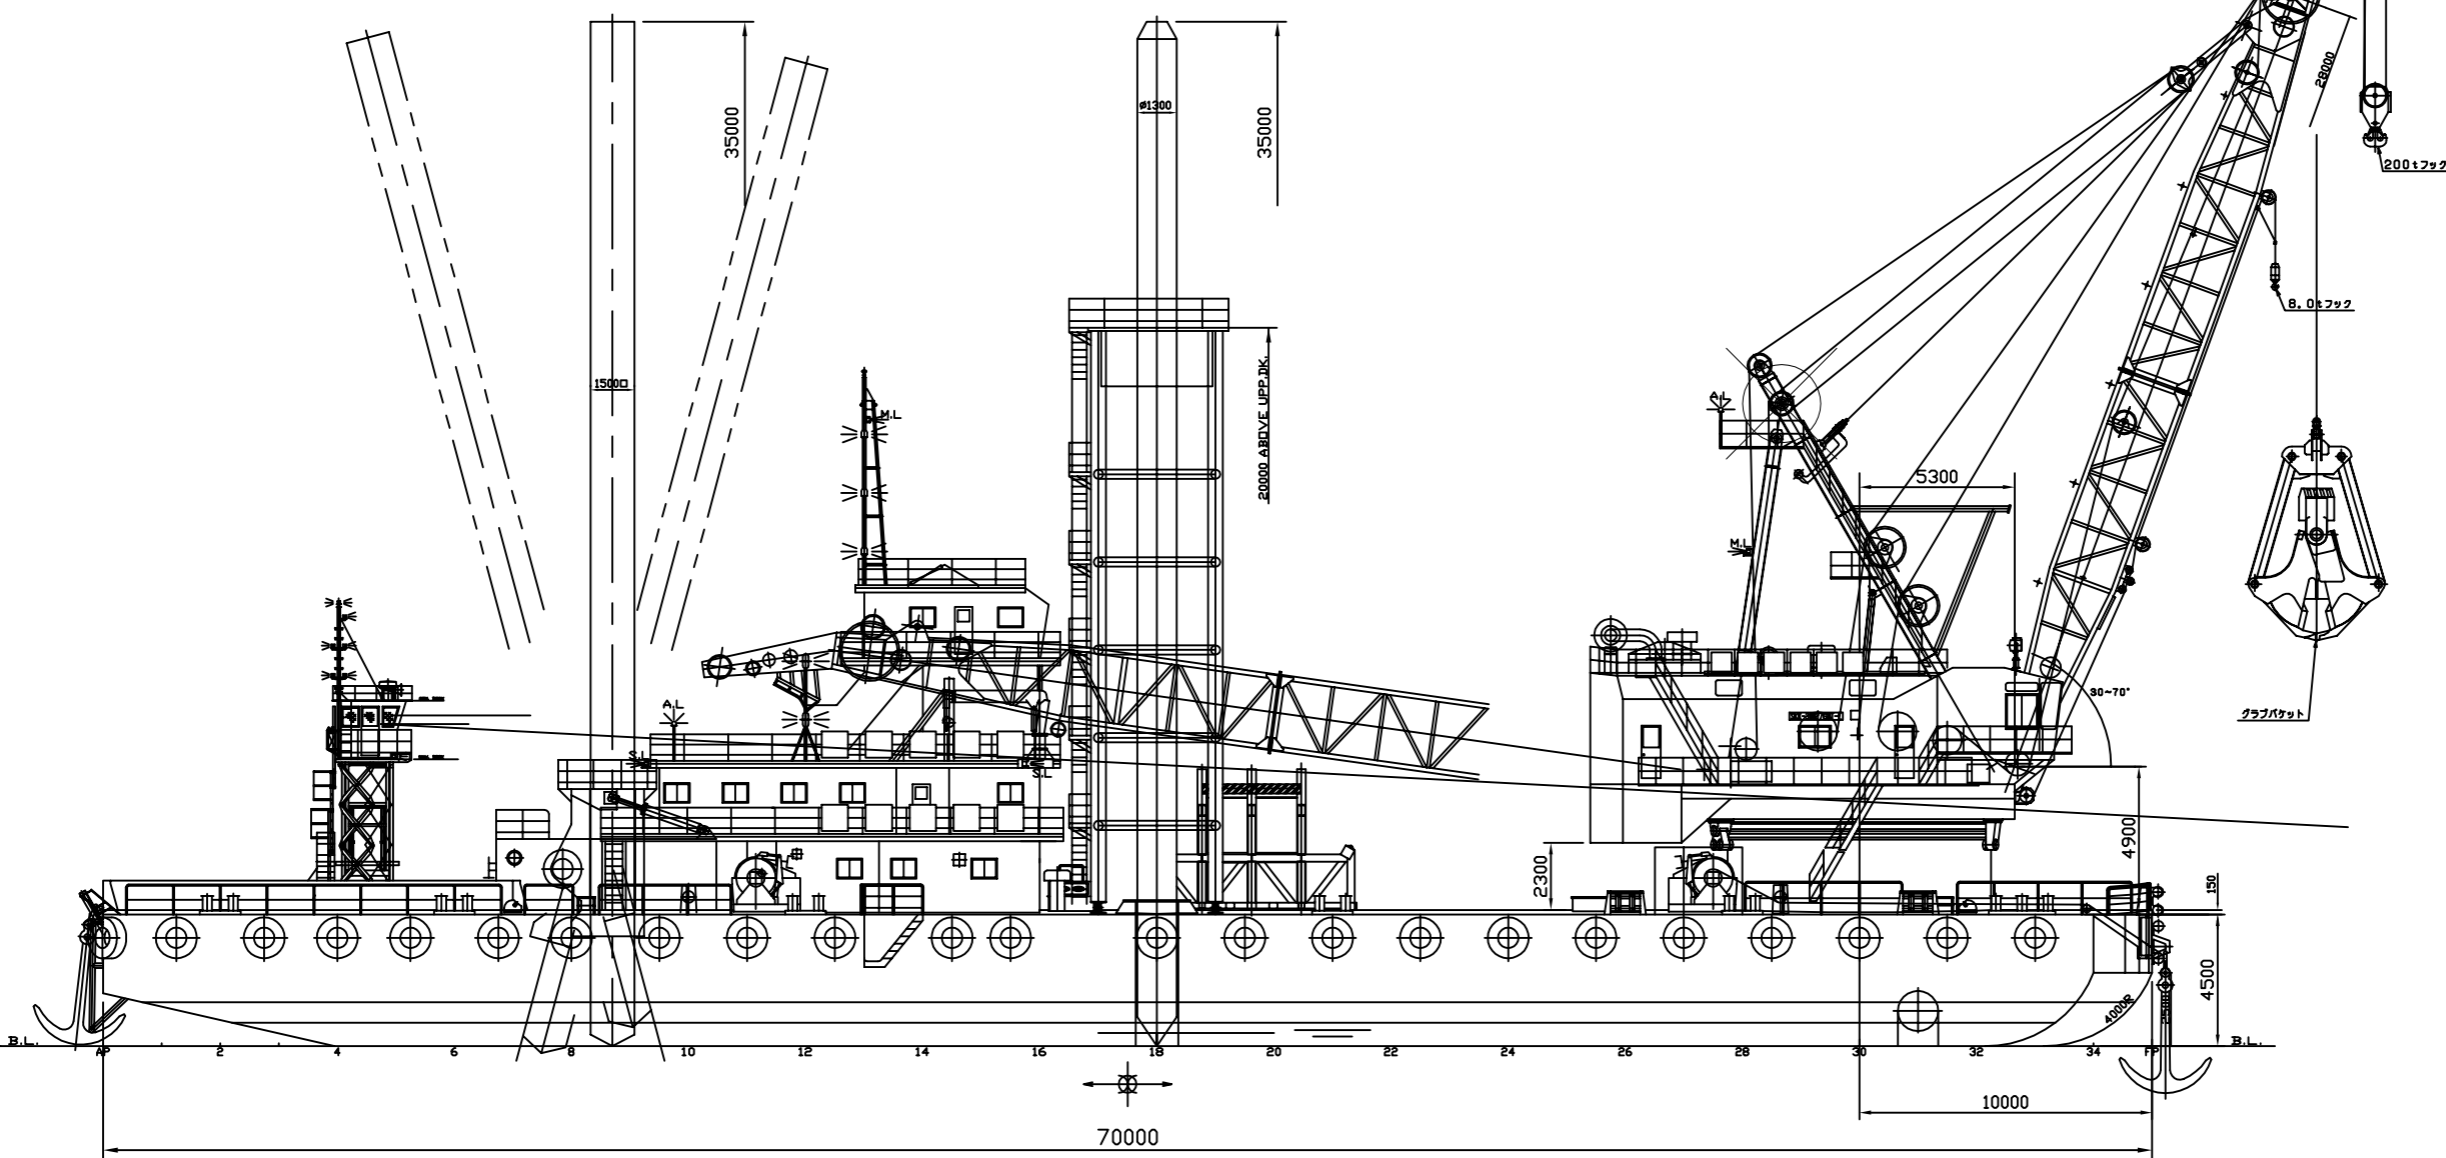

高砂建設(株)

一般配置図
27金剛

尺度 1/xxx

製図 設計 監製