
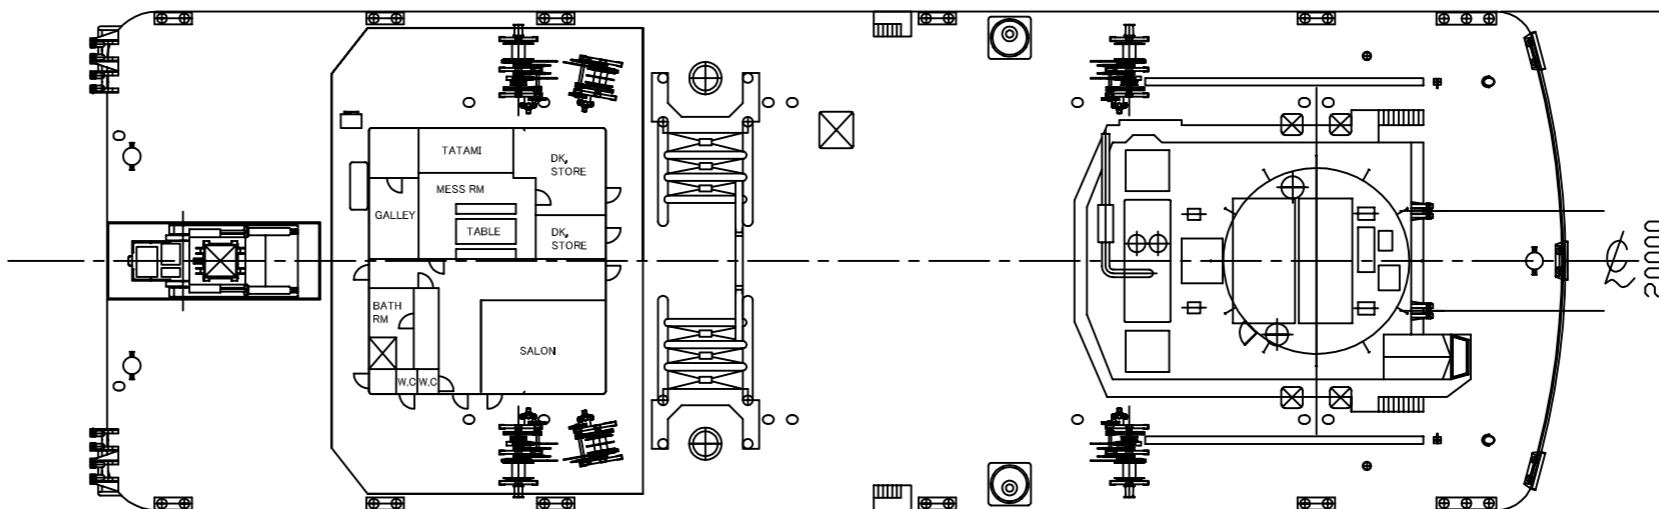
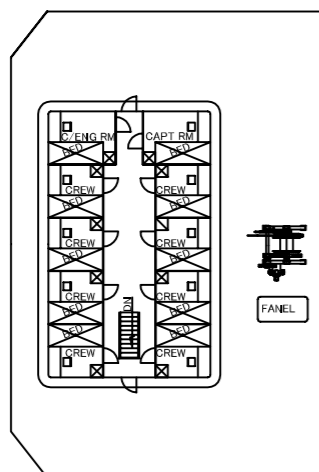
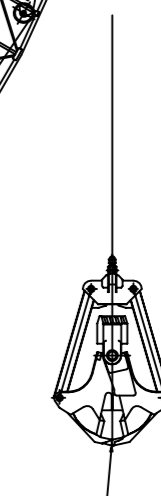
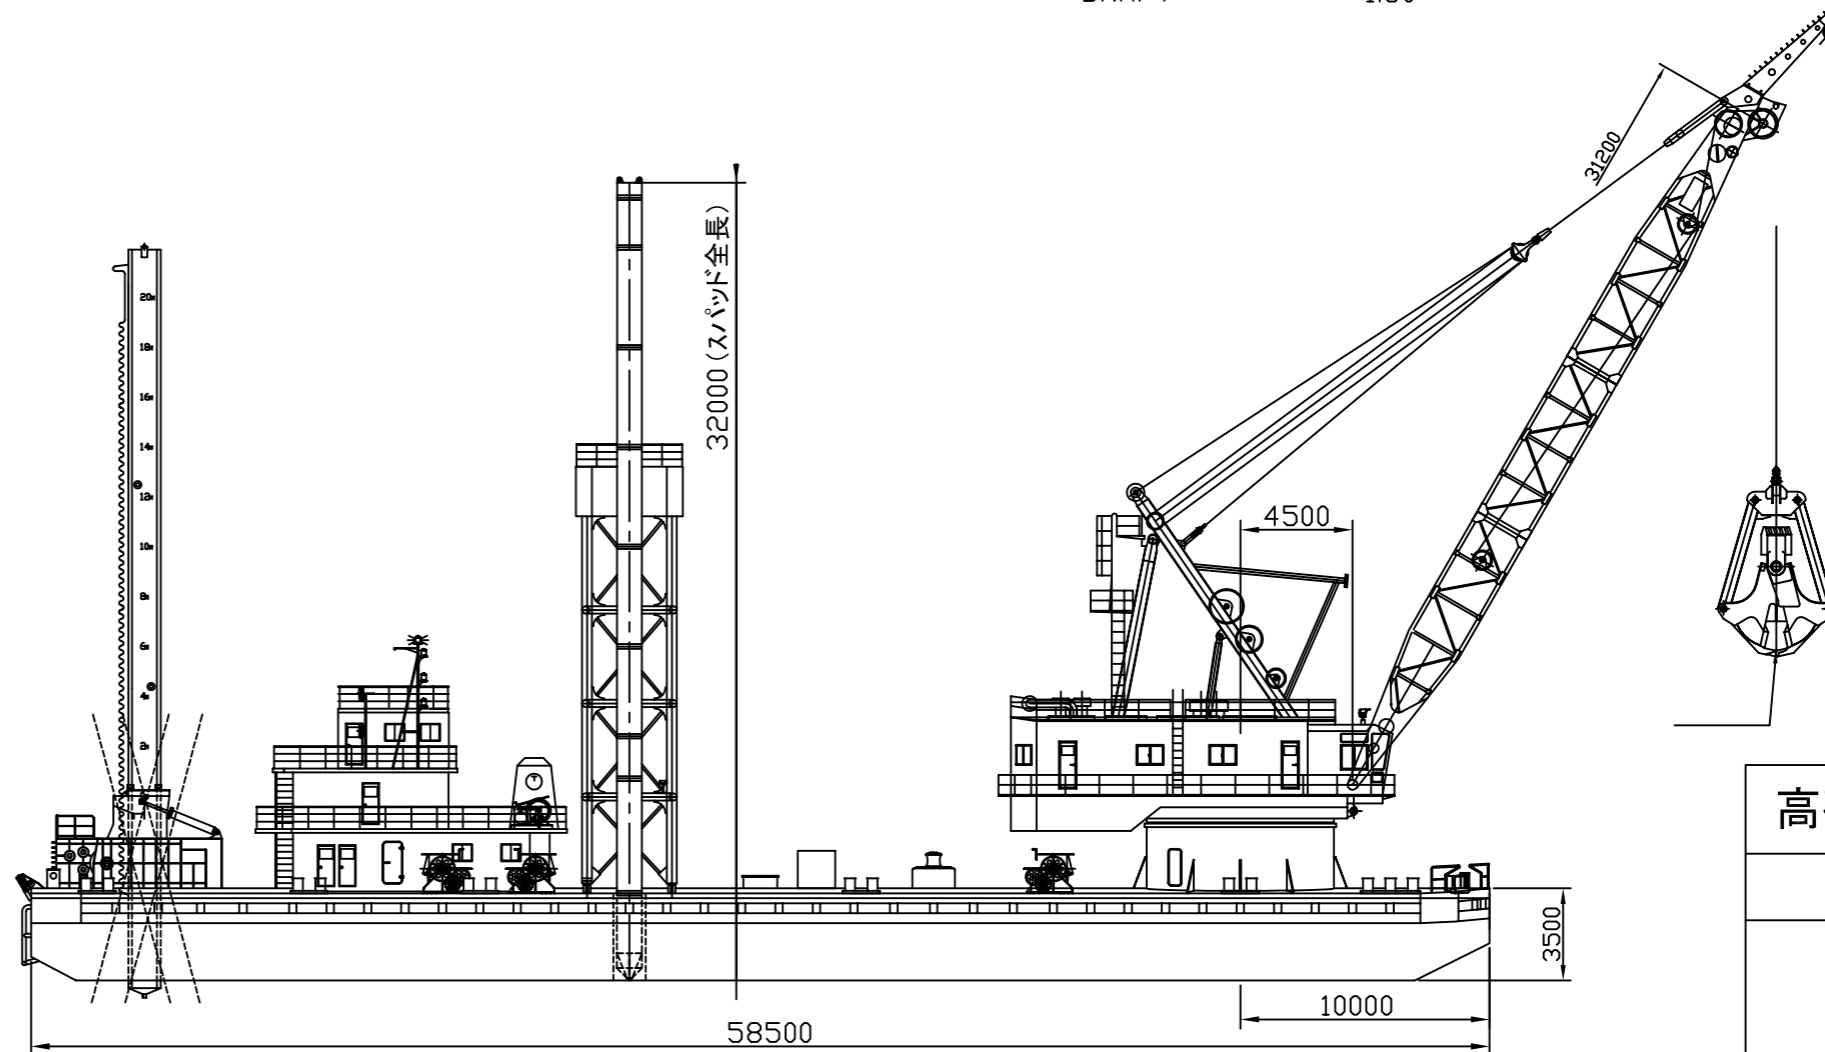


PRINCIPAL DIMENSIONS

LENGTH (O.A) 58.50
 BREADTH (MLD) 20.00
 DEPTH (MLD) 3.50
 DRAFT 1.60

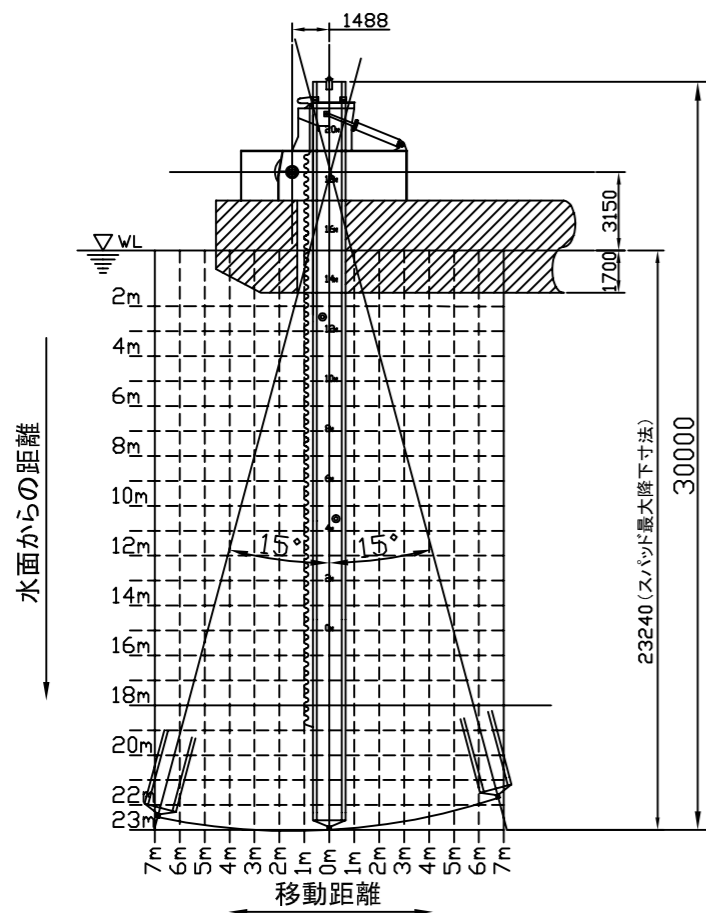

高砂建設(株)

一般配置図
 第二金剛

尺度 1 / xxx

H,M
製図 設計 監製