TYPICAL TRANS SEC　　TYPICAL W.T BHD SEC

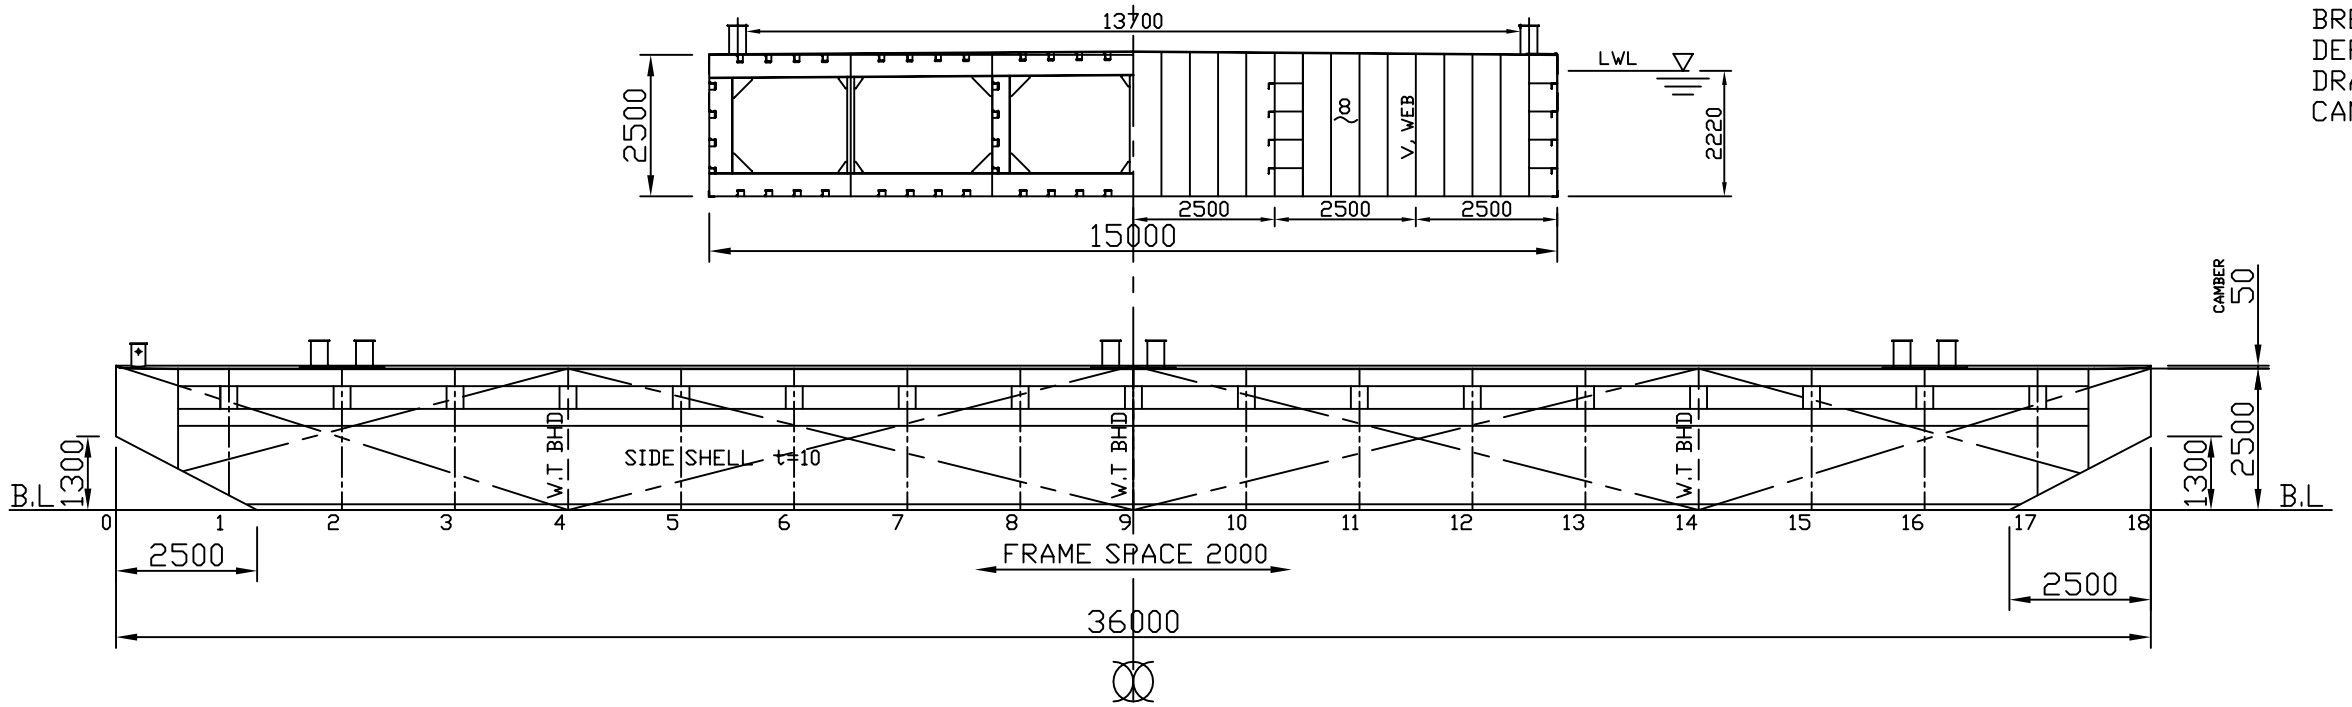

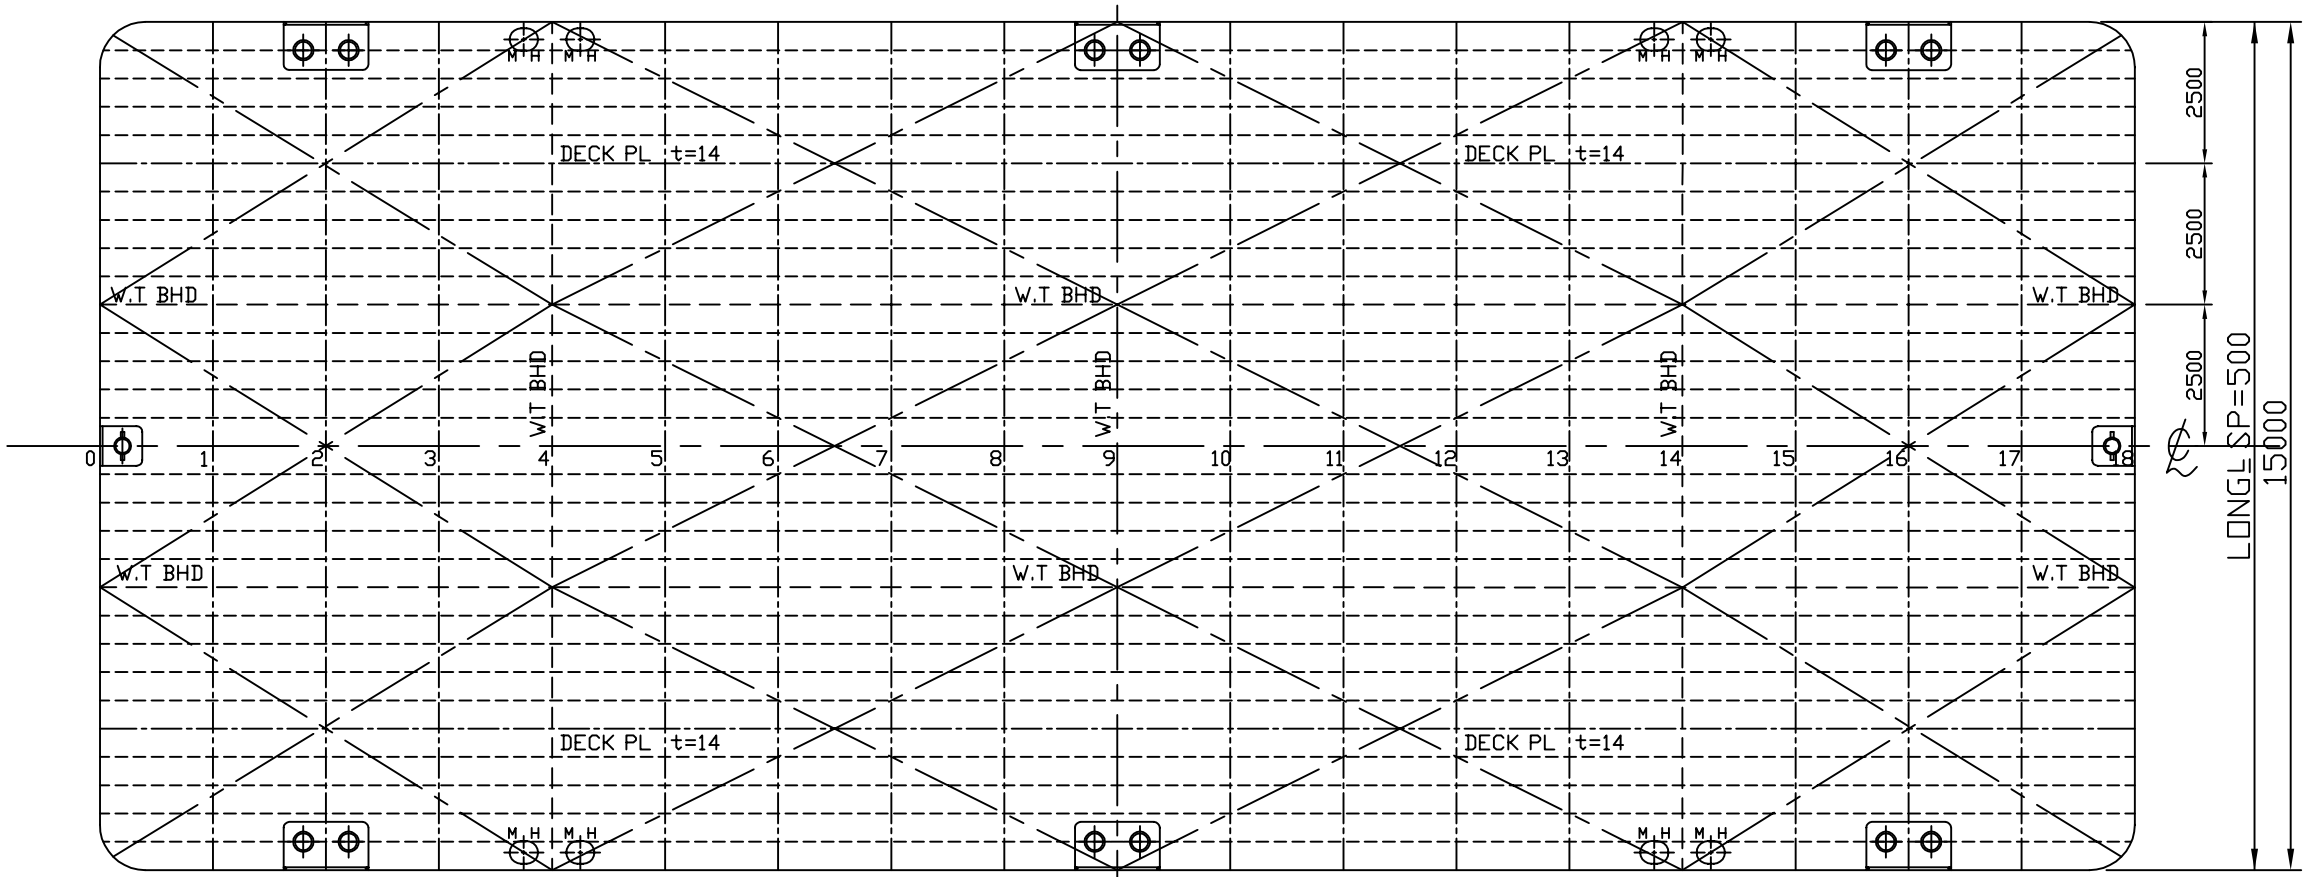

PRINCIPAL DIMENSIONS

LENGTH (O,A)	36.00
BREADTH (MLD)	15.00
DEPTH (MLD)	2.50
DRAFT	0.50
CAMBER	50

高砂建設(株)

900t 積　台船

一般配置図

901

尺度	1 / ×××
製図	H,M
設計	
照査	