
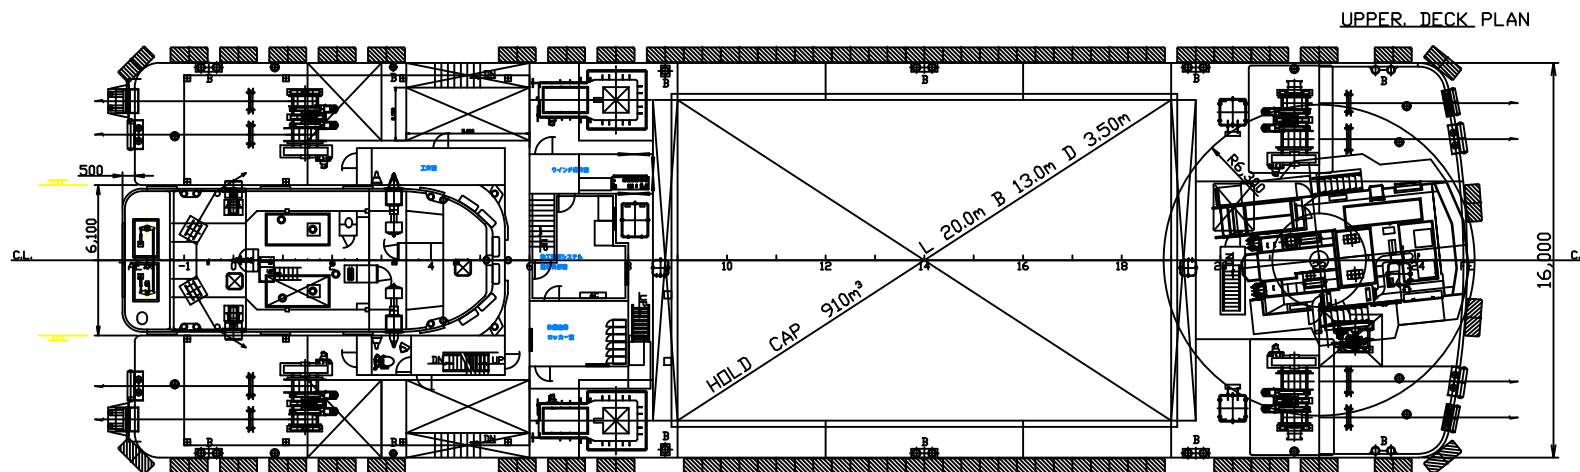


PRINCIPAL DIMENSIONS

LENGTH (O.A)	54.00
BREADTH (MLD)	16.00
DEPTH (MLD)	3.50
DRAFT	1.20

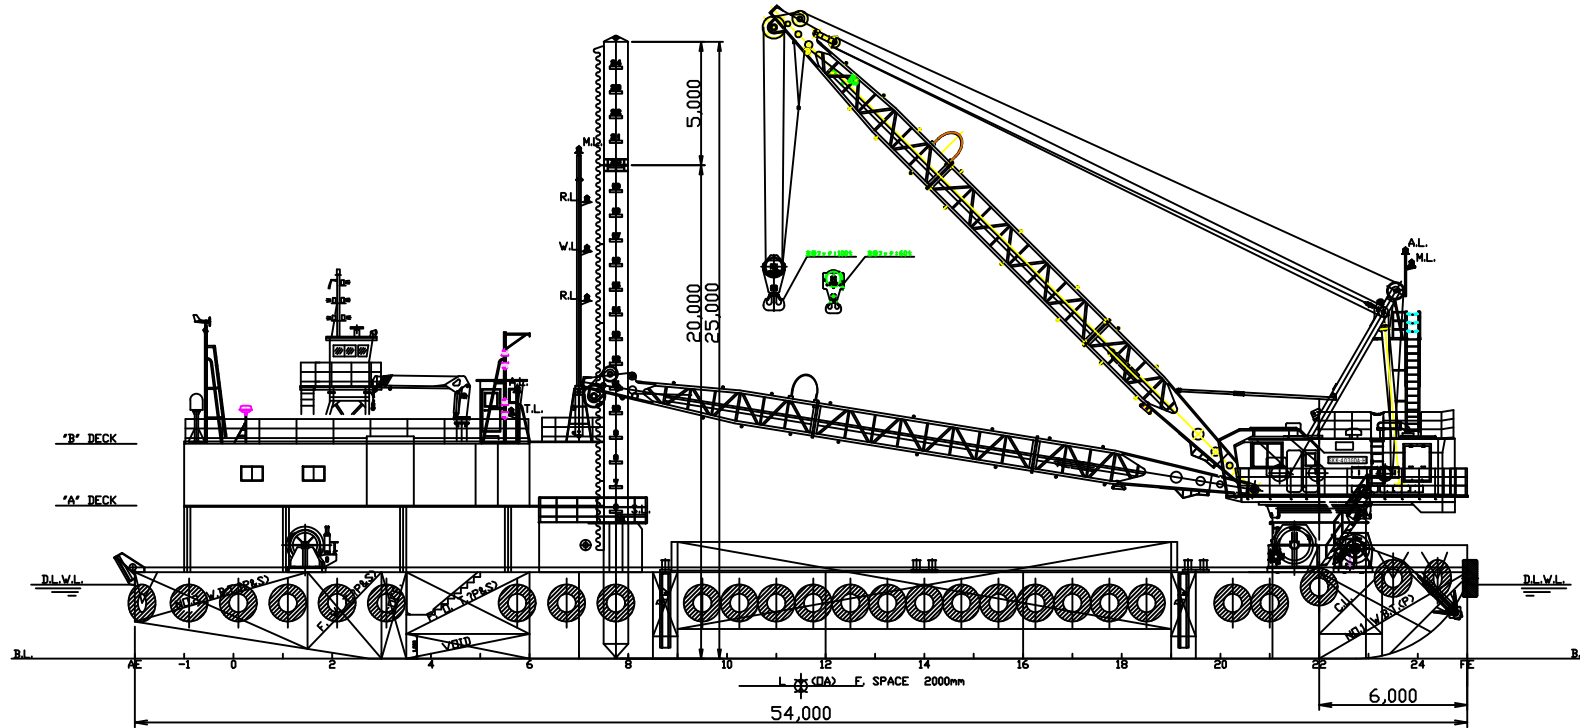

高砂建設(株)

一般配置図
葵5号

尺度 1 / xxx

H,M
製 図 部